
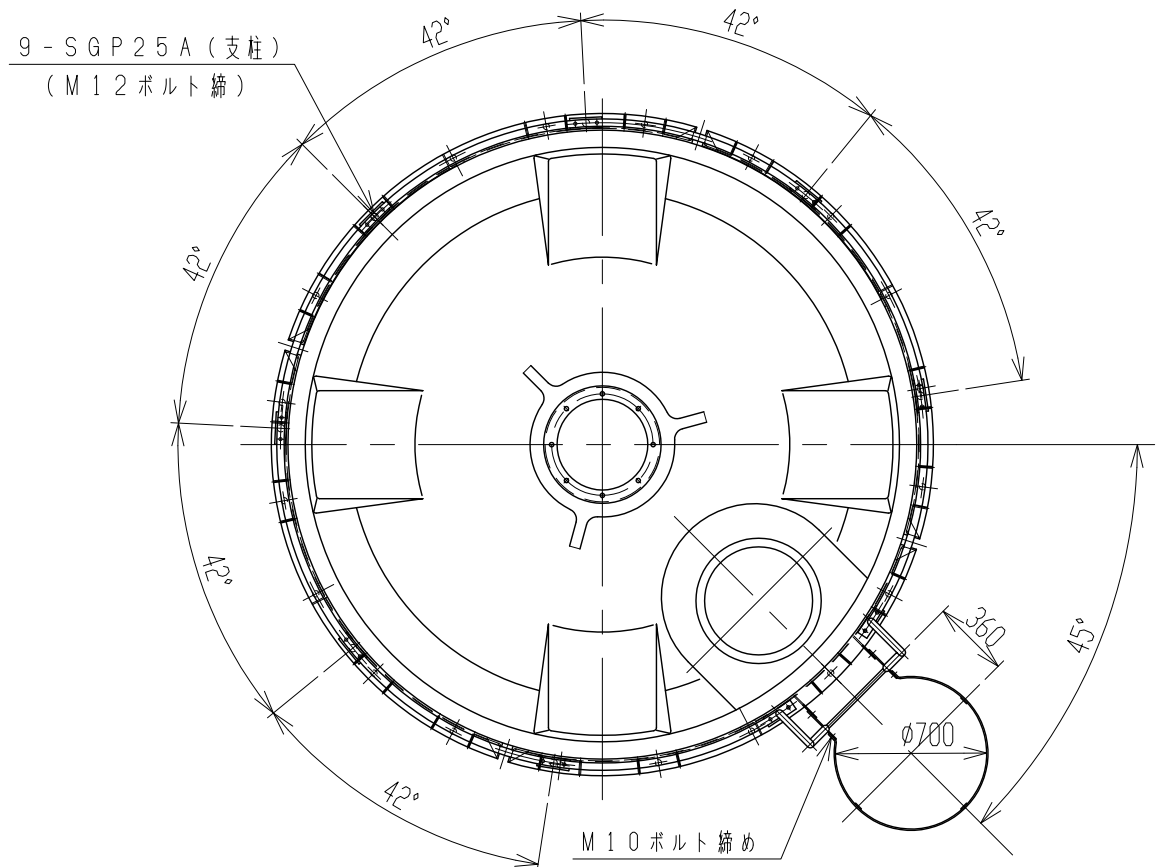


記 号	来	歴	年 月 日	記 入	△2	図面番号変更	H23.4.18	山崎
△1	アンカー見直シニヨル変更		H21.4.1	小倉	△3	金型更新による変更	H26.9.5	川西

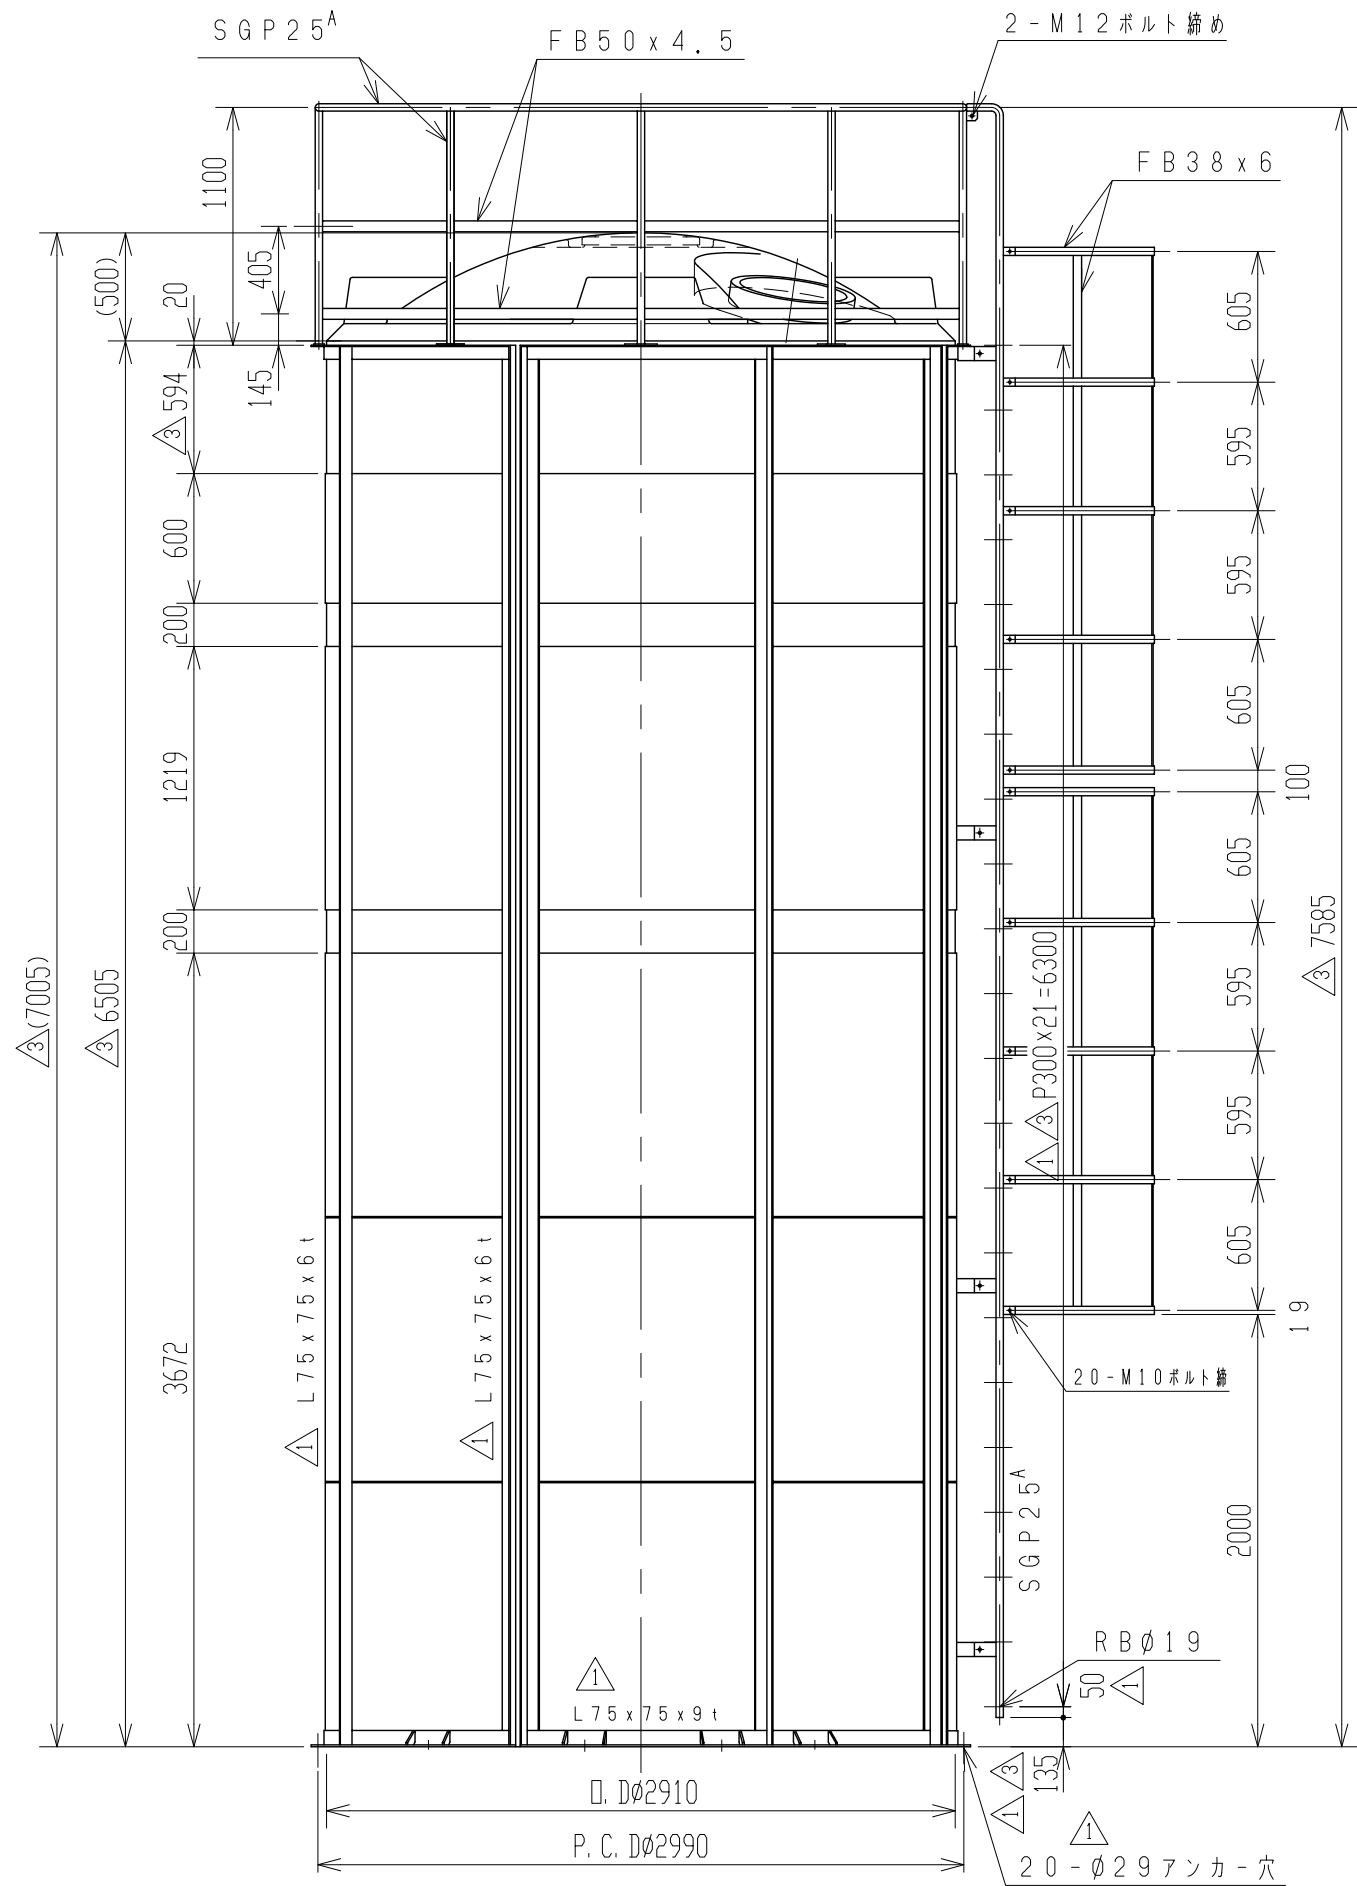

△1 2. 設計用標準震度0.6G
注記 1. タンク寸法公差: ±1.5%

品 番	名 称	サイズ	材 質	個 数	備 考
納入先					
設計	製 図	検 図	承認	名 称	M C - 4 0 0 0 0 手摺・梯子(プロテクター)付
——	小倉				
年月日	H21.3.31	尺 度	1 / 30		
ス イ コ ー 株 式 会 社				図 番	A C 4 0 0 - S 1 0 △3